


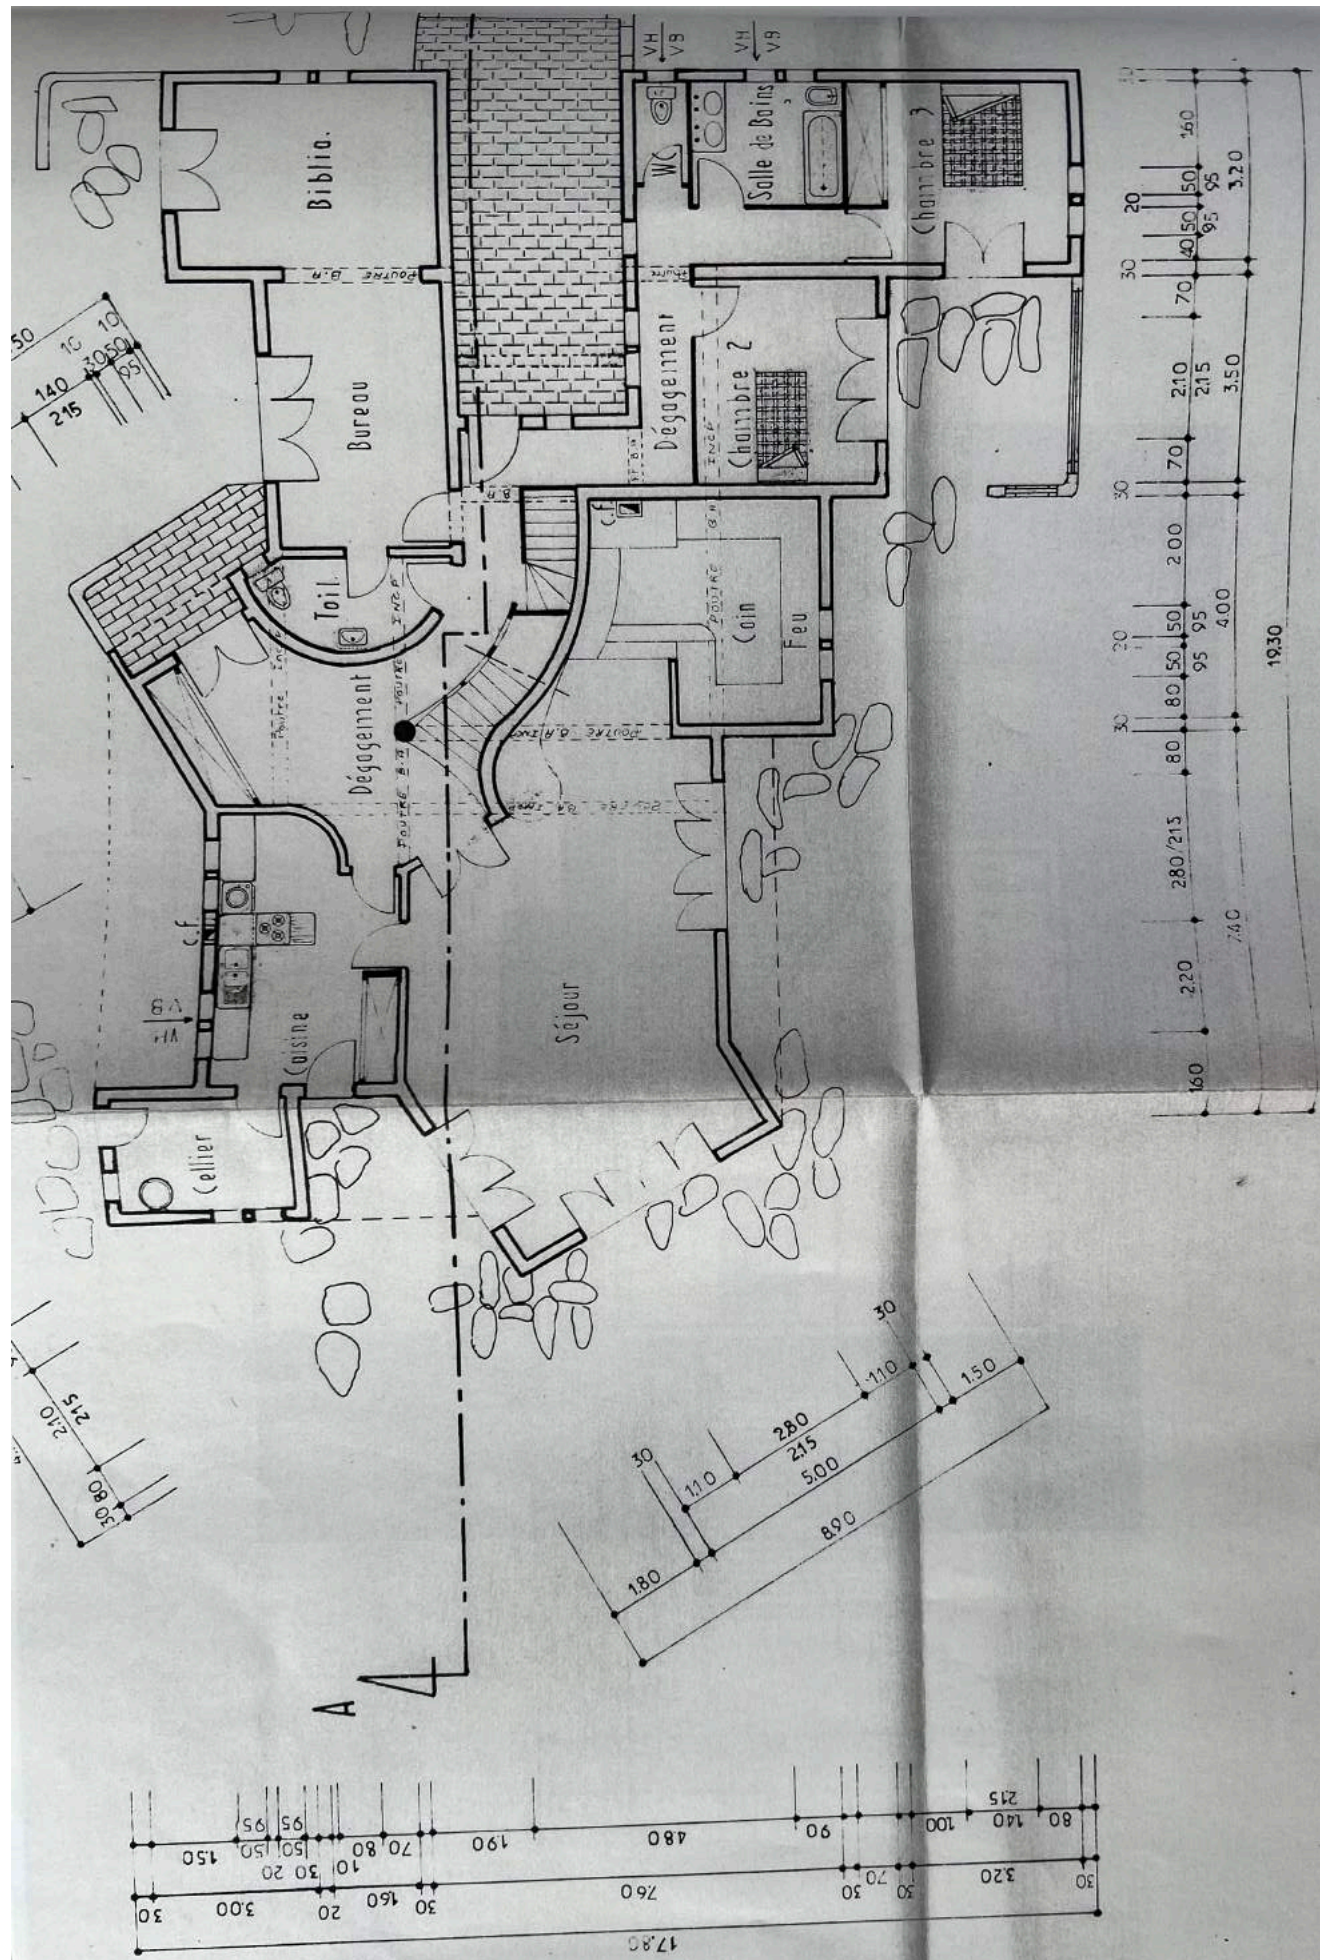
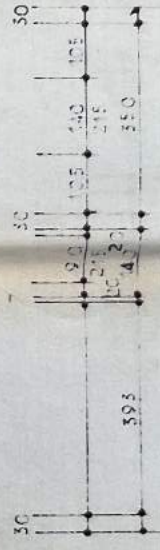
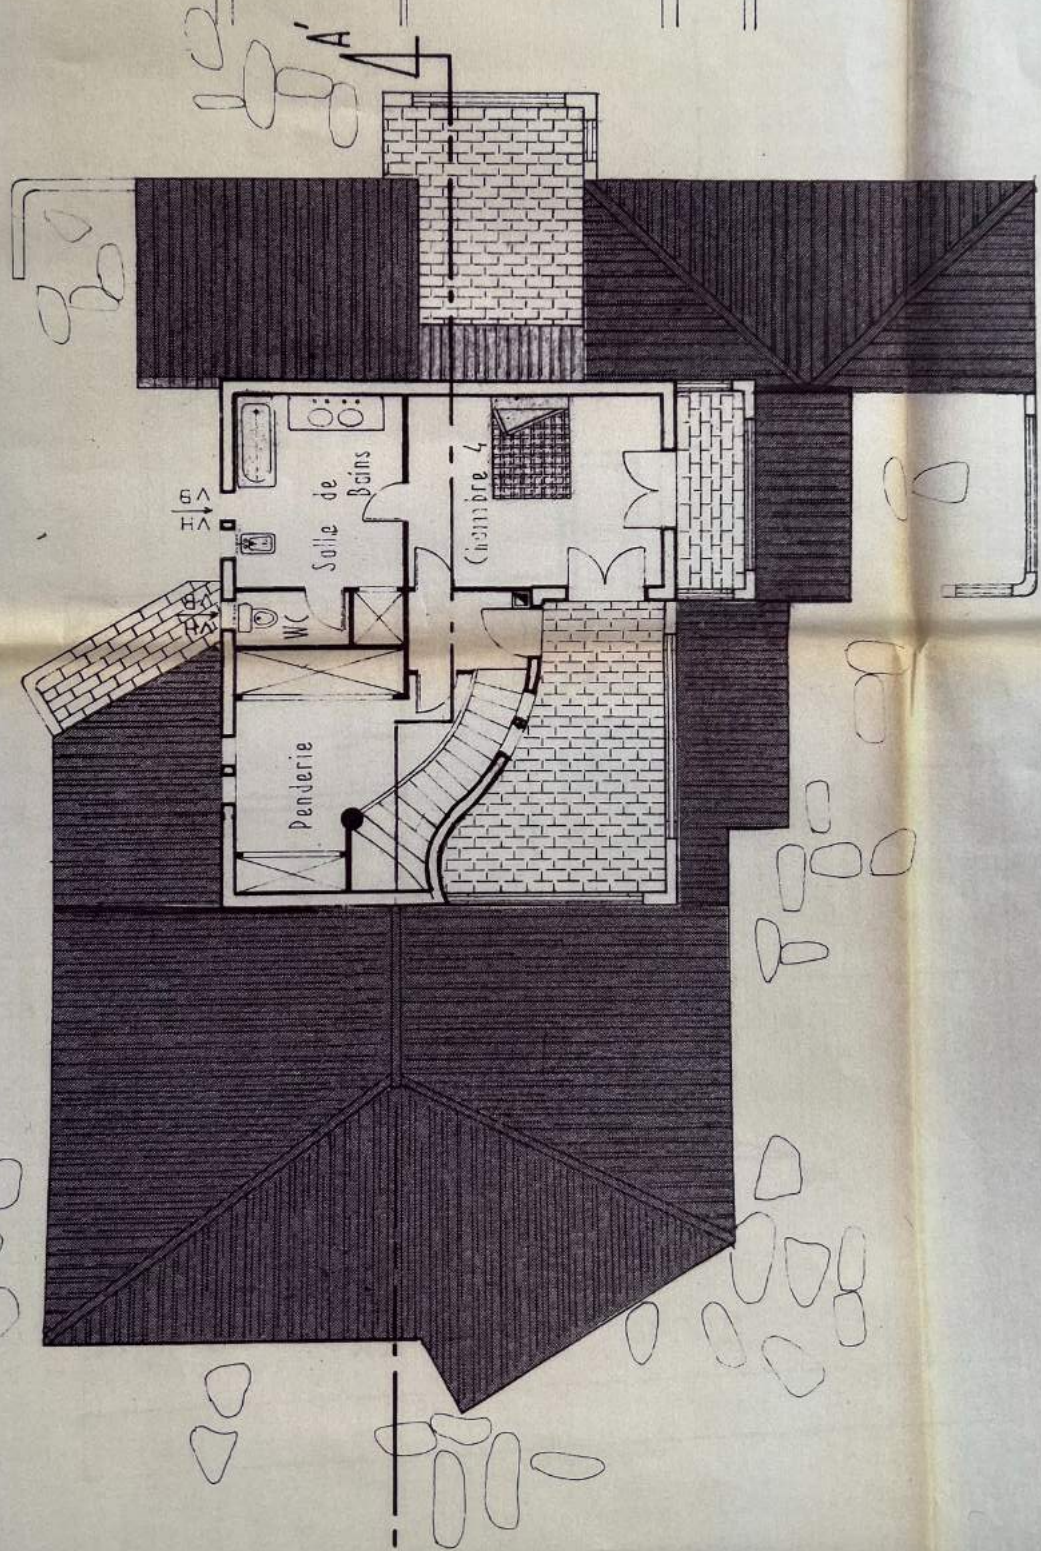


—PLAN DE MASSE echelle 1/500°—

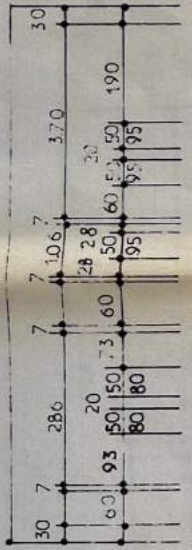

— REZ DE CHAUSSEE —

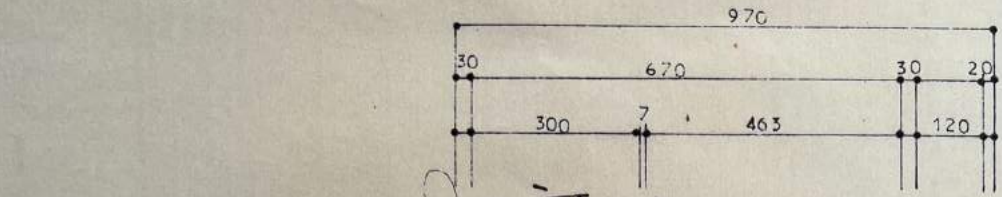

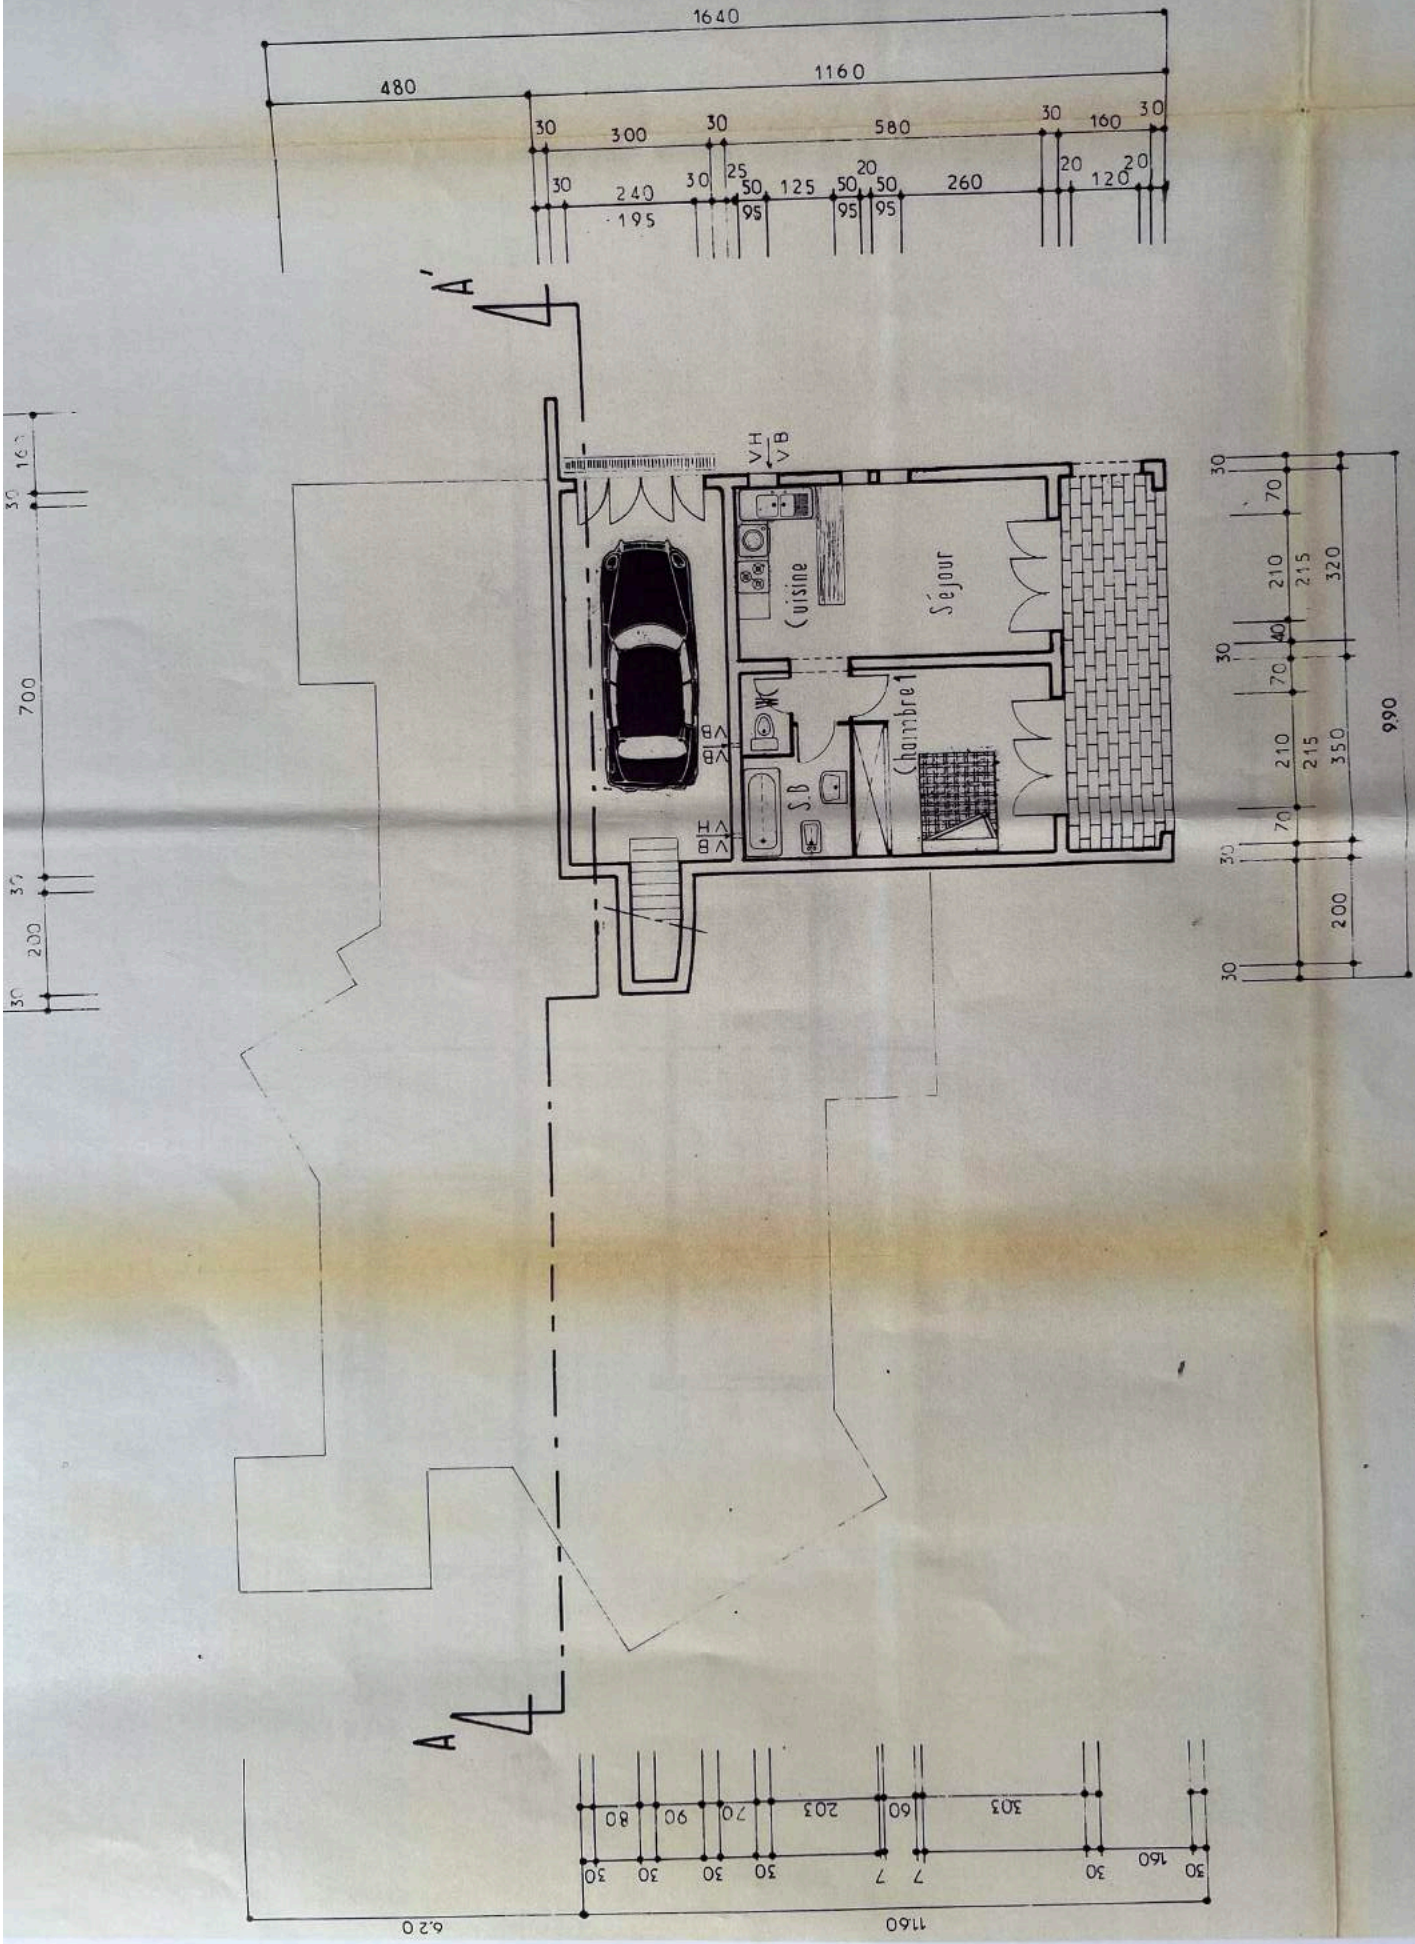

— SOUS-SOL —